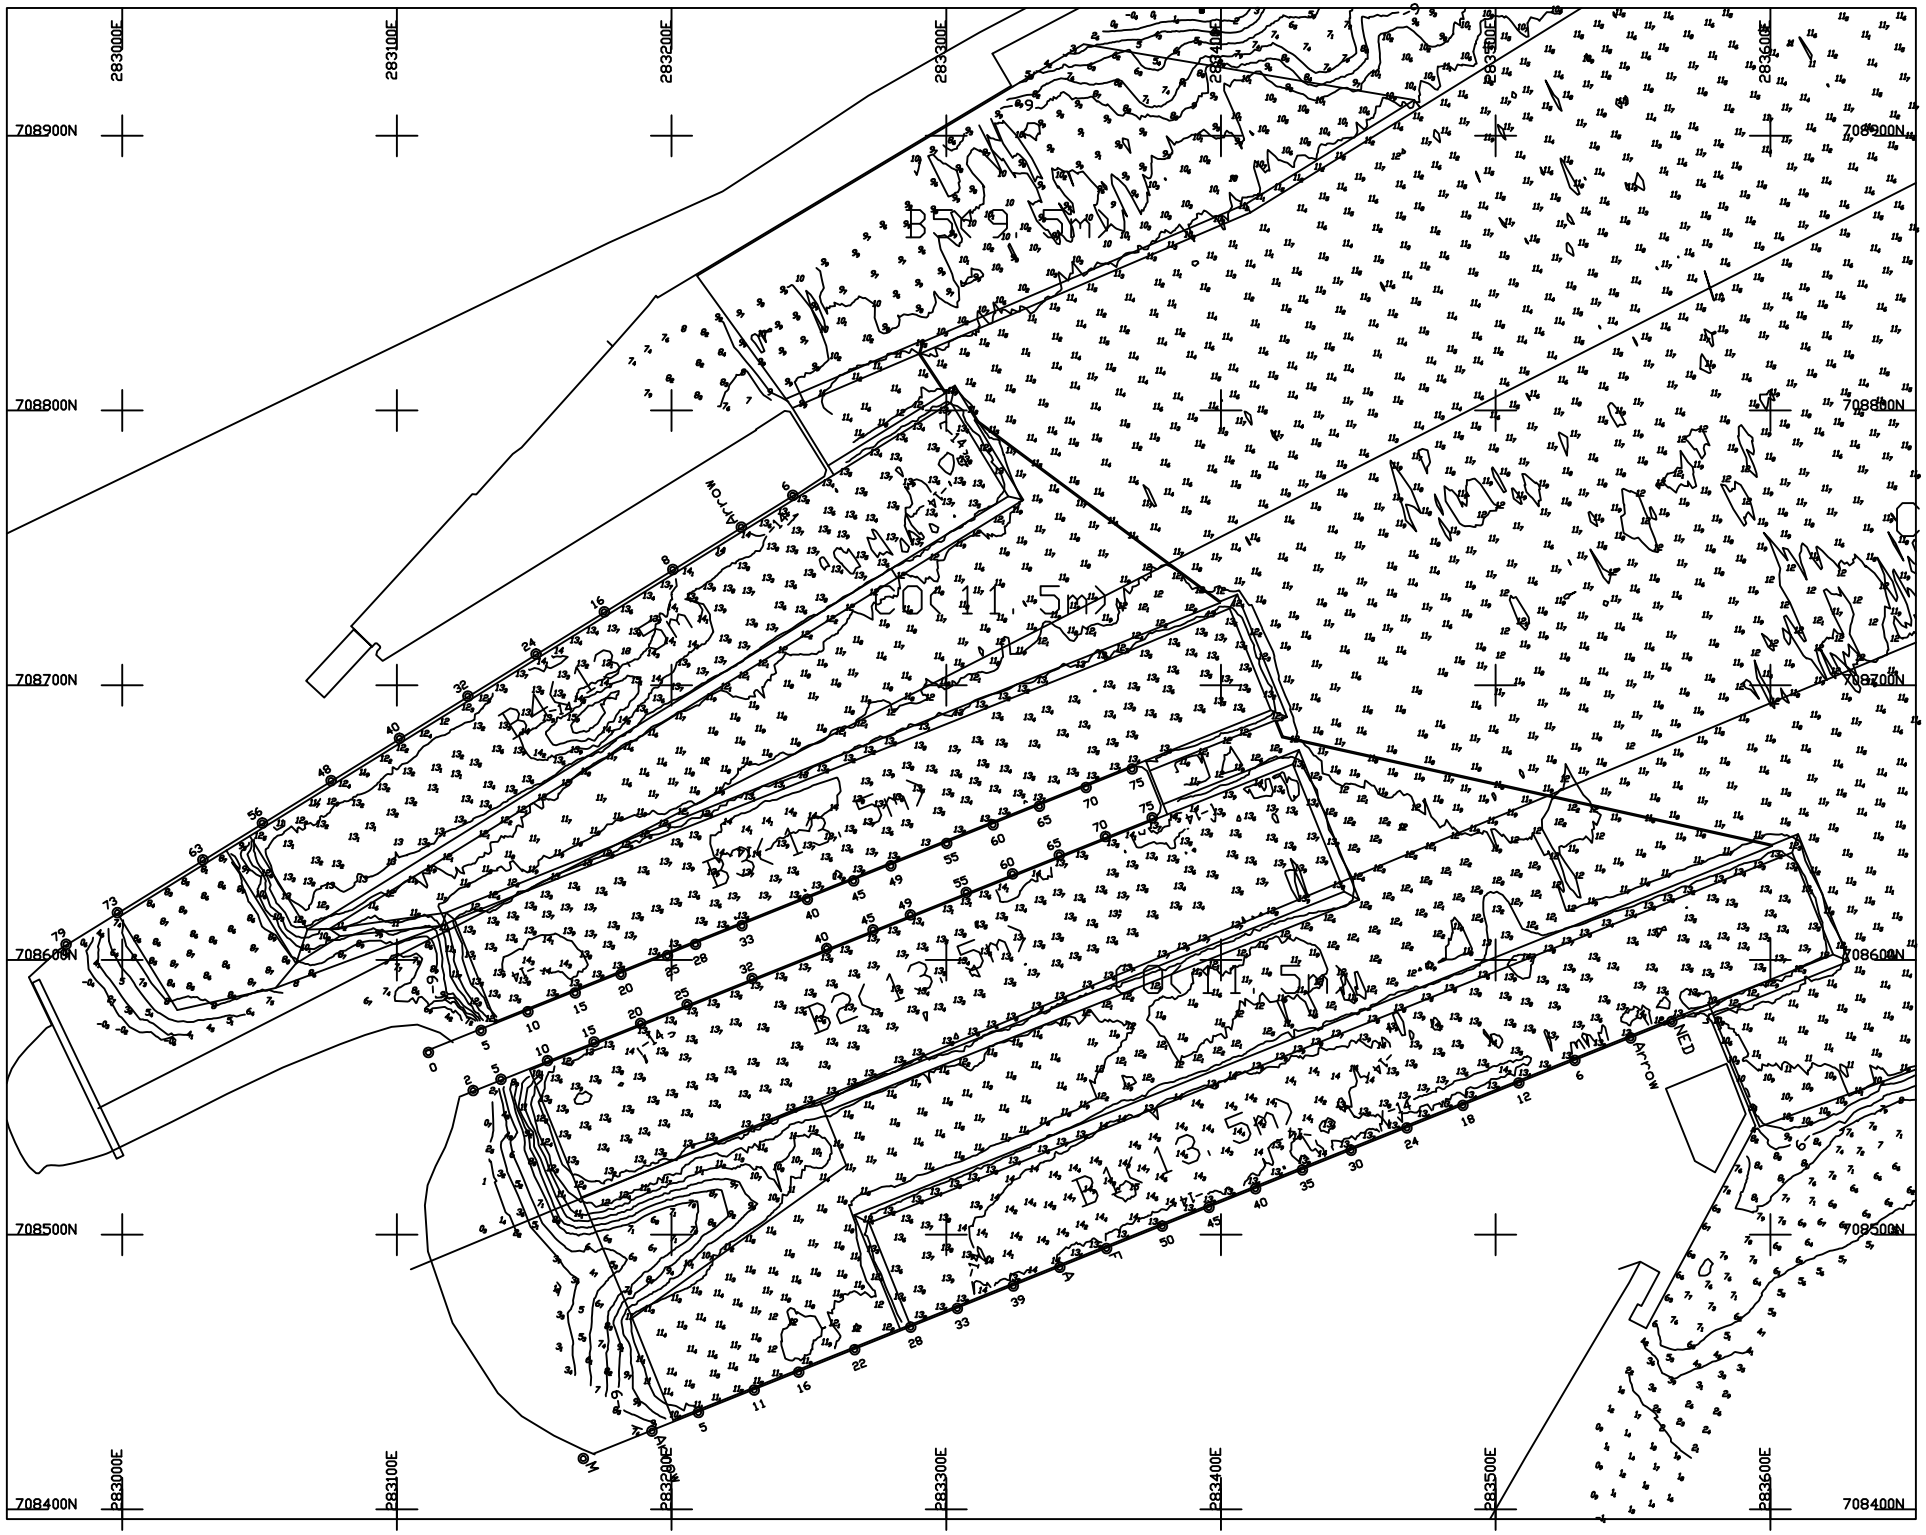
283000E
283100E
283200E
283300E
283400E
283500E
283600E
708900N
708800N
708700N
708600N
708500N
708400N
